
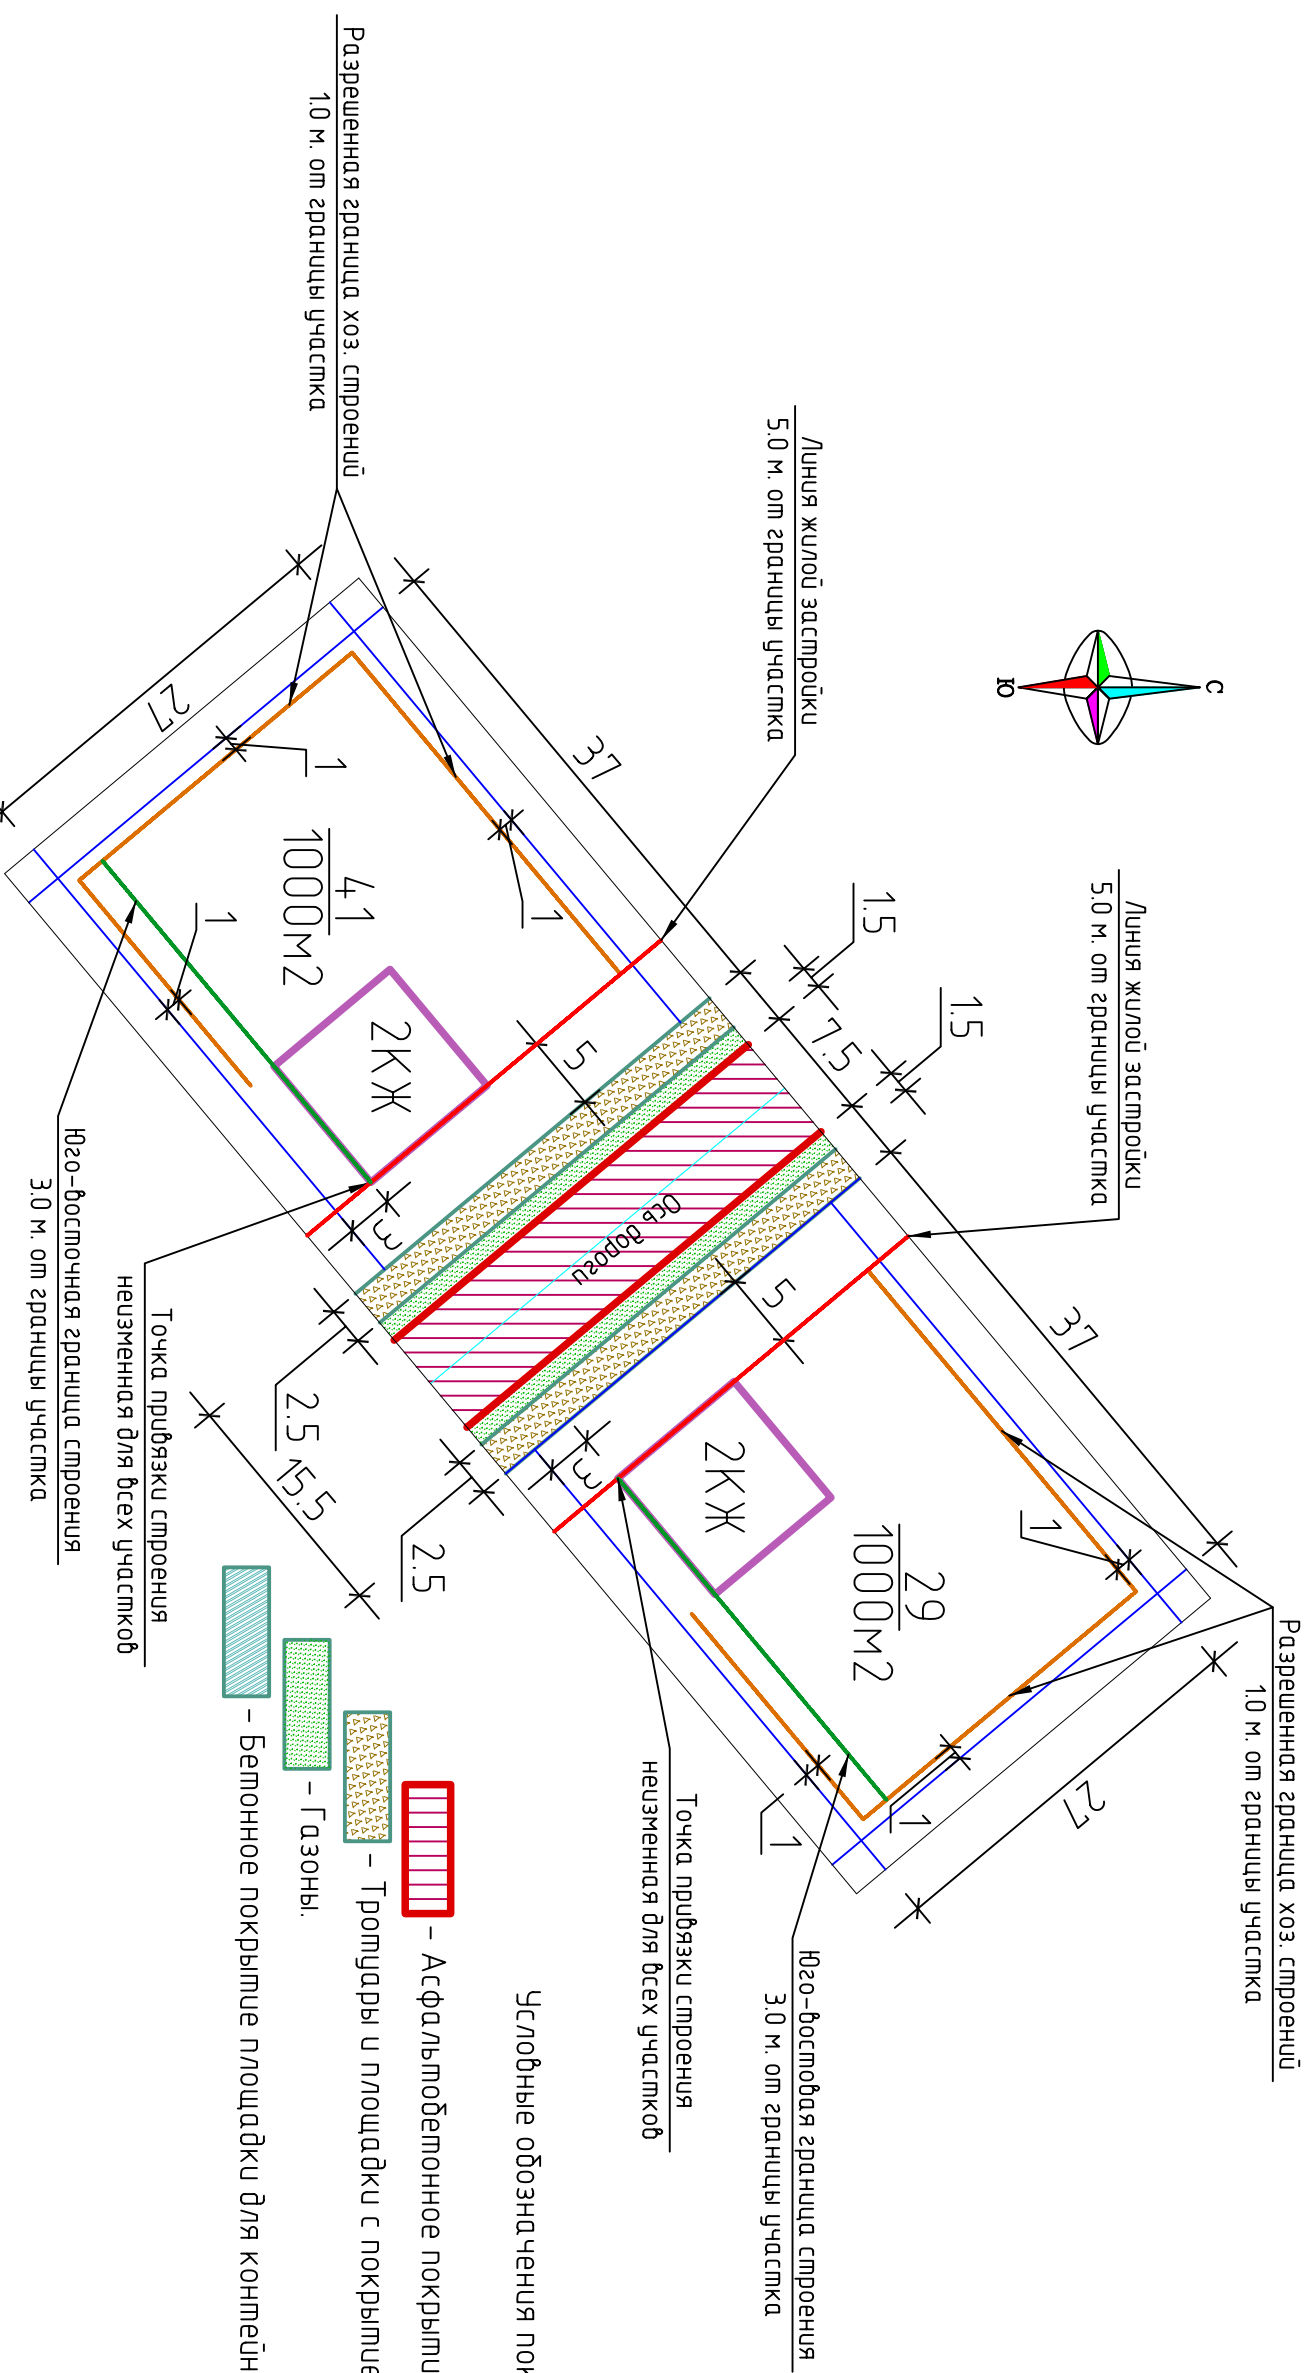


Нормативное расположение жилого строения на индивидуальном участке ДНТ "Черемухи-2".

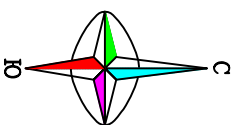

Условные обозначения покрытий.

- Асфальтобетонное покрытие проездов, автостоянок.

- Тропушки и площадки с покрытием из бетонной плитки.

– [а з о н ы.]

- Бетонное покрытие площадки для контейнеров.

Примечание:

1. Жидкое строение (ули оми) должно оплывать от красной линии улиц не менее чем на 5 м, от соседнего участка – не менее чем на 3 м. Расстояние от хозяйственных построек до красных линий улиц и проездов должно быть не менее 5 м.
2. Минимальные расстояния до границы соседнего участка по санитарно-бытовым условиям должны быть:

от жилого строения (или дома) -- 3;

от постройки для содержания мелкого скота и птицы -- 4;

от других проектов -- 1 м.

При возведении на садовом (дачном) участке хозяйственных построек, расположенных на расстоянии 1 м от границы соседнего садового участка, следует к крышу ориентировать на свой участок.

кат крыши ориентировать на свой участок.

3. Минимальные расстояния между постройками по санитарно-бытовым условиям должны быть, м:

от жилого строения (или дома) и потребности для содержания мелкого скота и птицы — 12 м;

до душа, дану (садуны) -- 8 м.

от колодца до уборной и компостного устройства -- 8 м.

Указанные расстояния должны соблюдаться как между строениями на одном участке, так и между строениями, расположенными на смежных участках.

4. В случае пристраивания хозяйственных построек к жилому строению (или дому) помещения для мелкого скота и птицы должны иметь изолированные

наружный вход, расположенный не далее 7 м от входа в дом.

В этих случаях расстояние до границы с соседним участком измеряется отдельно от каждого объекта блокировки, например

дом-гараж (от дома не менее 3 м, от гаража не менее 1 м);

дом-постройка для скота и птицы (от дома не менее 3 м, от постройки для скота и птицы не менее 4 м).

5. Гаражи для автомобилей могут быть отдельно стоящими, встроенными или пристроенными к жилому дому и хозяйственным постройкам.

6. Члены семей военнослужащих (граждан) призванных на службу, должны соблюдать санитарные и ветеринарные правила по

Инв. № подл.	Подп. и дата	Взам. инв. №				

[illegible]